



ANSICHT SÜDEN

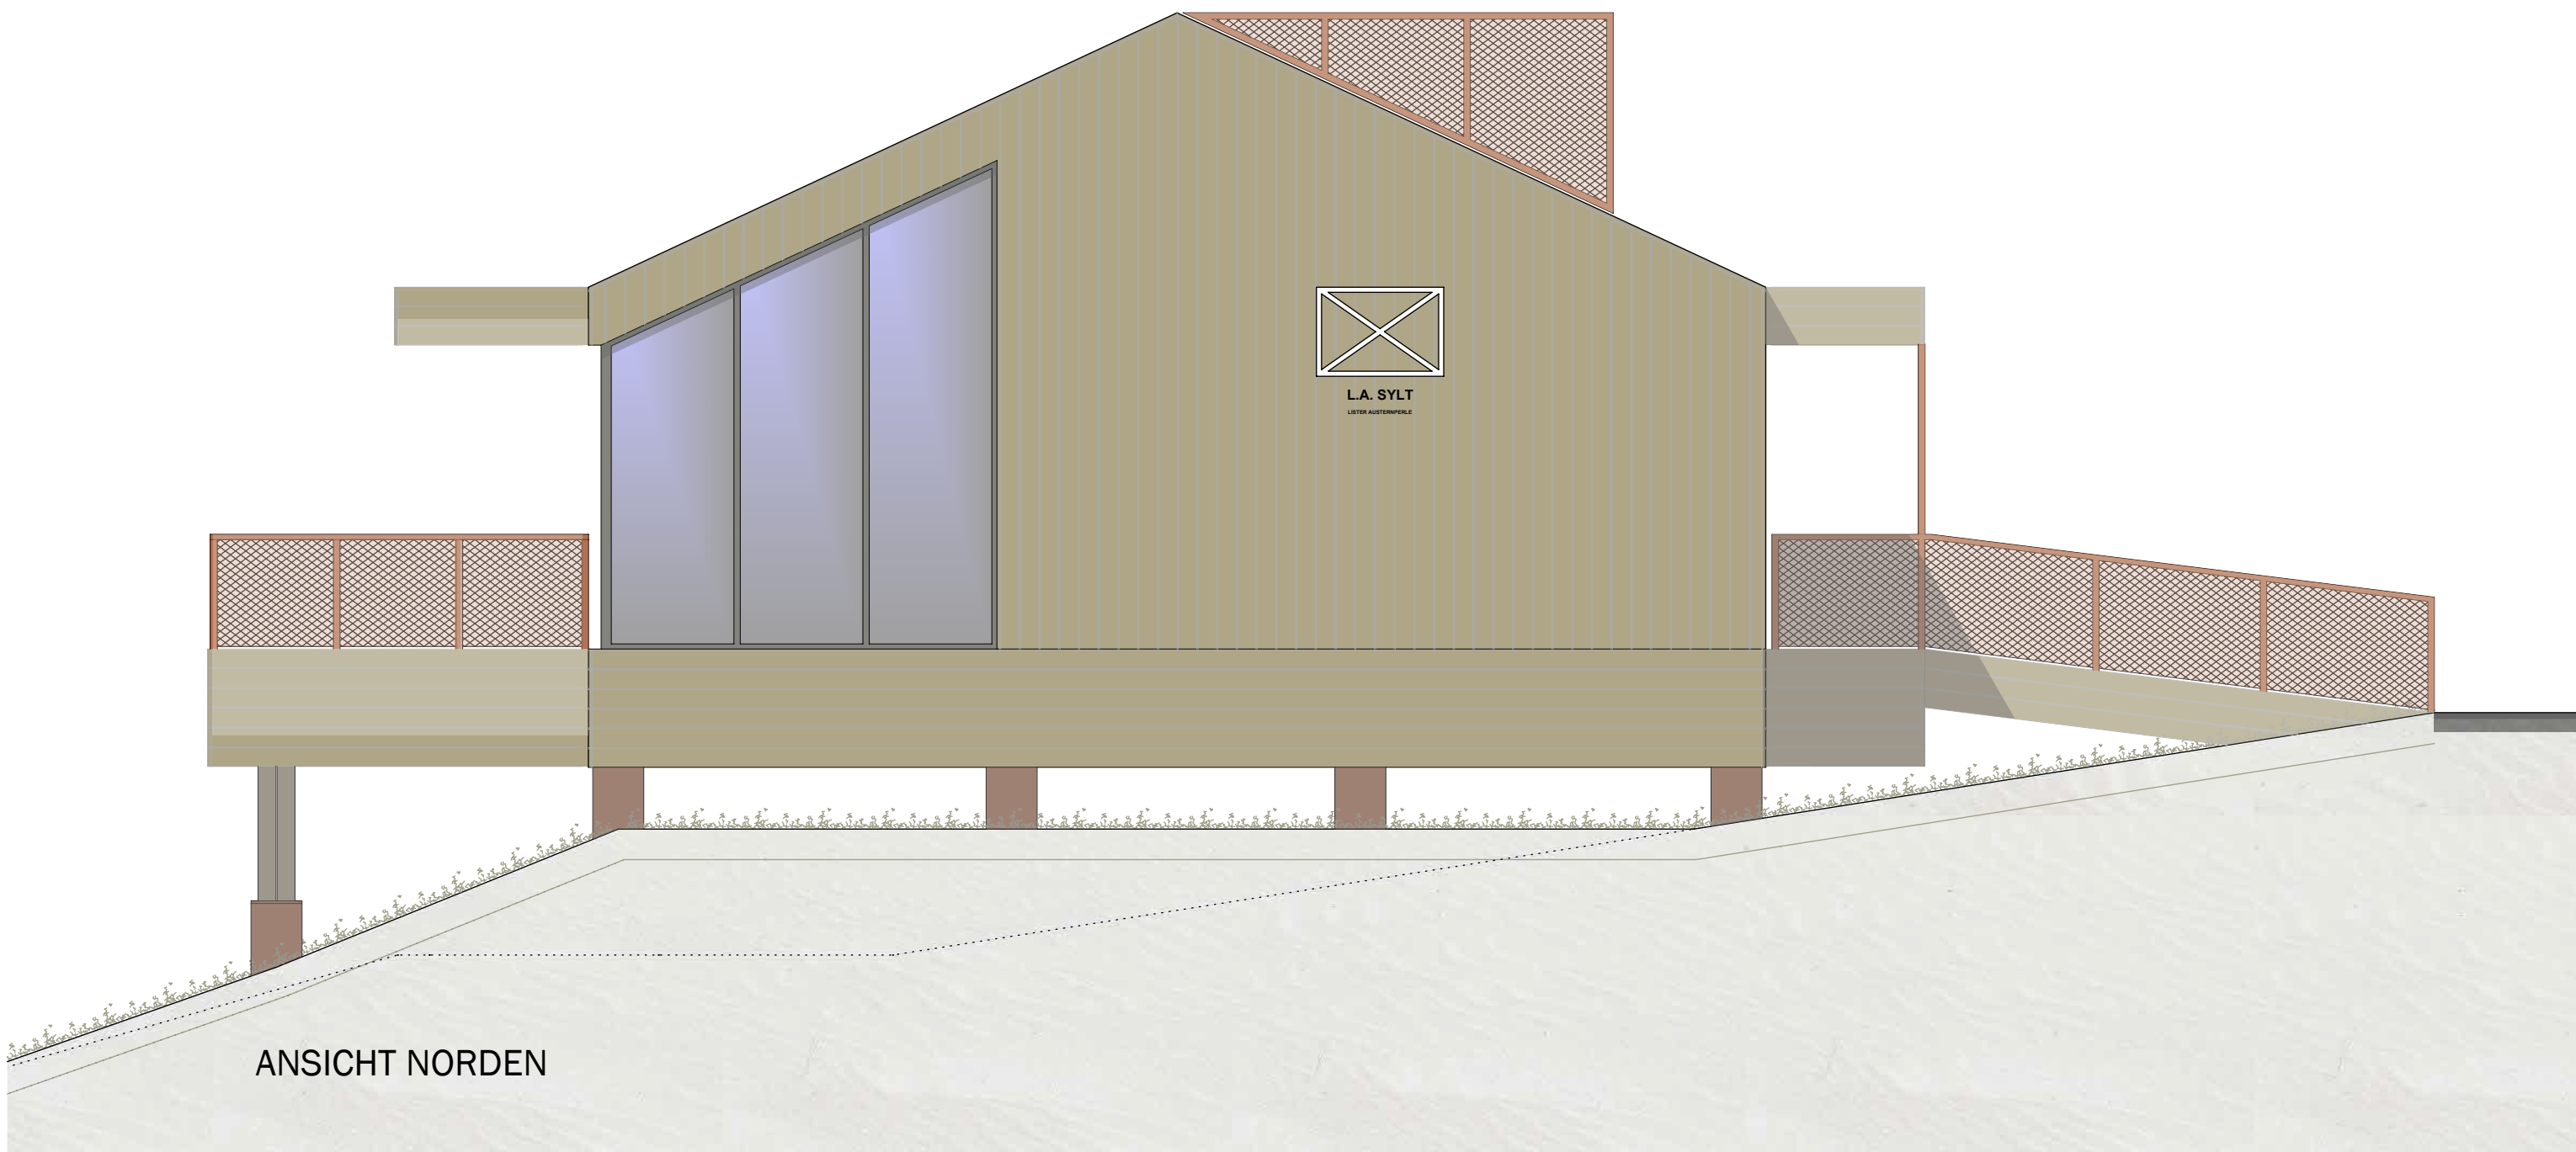


ANSICHT NORDEN

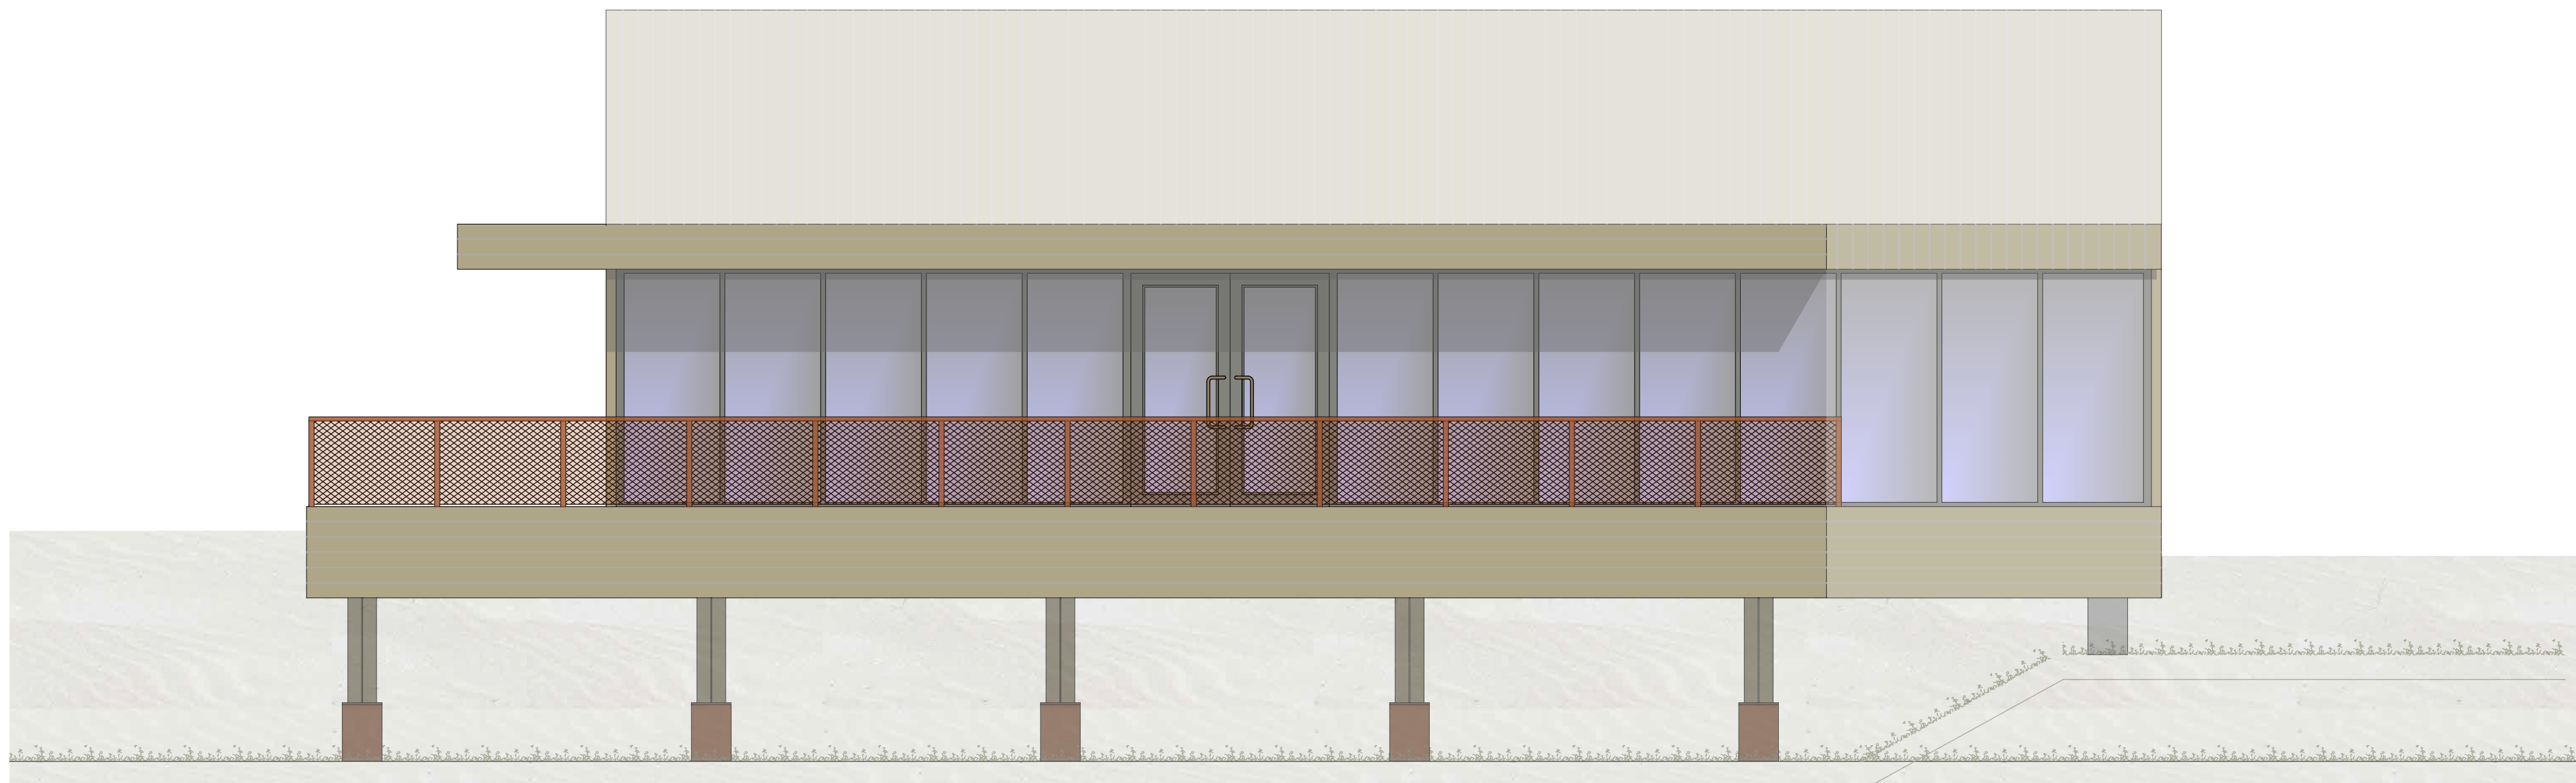

ANSICHT SÜDEN



ANSICHT WESTEN

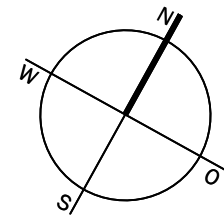

Legende

Neubau
Abbruch
Bestand

Hinweise zur Ausführungszeichnung
Es sind sämtliche Planaussagen und Maßangaben vor jeder weiteren Verwendung alleinverantwortlich zu prüfen.
Eventuelle Unstimmigkeiten sind vom Ausführenden an den Architekten zu melden.
Wenn nicht anders angegeben, beziehen sich sämtliche Höhenangaben auf Oberkante Fertigfußboden des jeweiligen Geschosses (OK FF).
Wenn nicht anders angegeben beziehen sich sämtliche Höhenangaben der Wanddurchbrüche auf die Achse des Durchbruches.
Maßgebend für konstruktive Bauteile ist die Statik, der Wärme- sowie der Schallschutznachweis.

Darstellungslegende	
Mauerwerk unbelastet	Stahlbeton
Mauerwerk KS	Leichtbauwand
Dämmung	aktuelle Änderung

Index



Plan
Ausführungsplanung
10 ANSICHTEN

Maßstab 1|50

Bauvorhaben
Beseitigung und Neubau einer Strandversorgung
am Lister Oststrand "Lister Austernperle"
Mannemorsumtal 333c
25992 List auf Sylt

Bauherr
Gemeinde List auf Sylt
vertr. d.d. Kurverwaltung List auf Sylt
vertr. d.d. Kurdirektorin Maiken Neubauer
Landwehrdeich 1
25992 List auf Sylt